


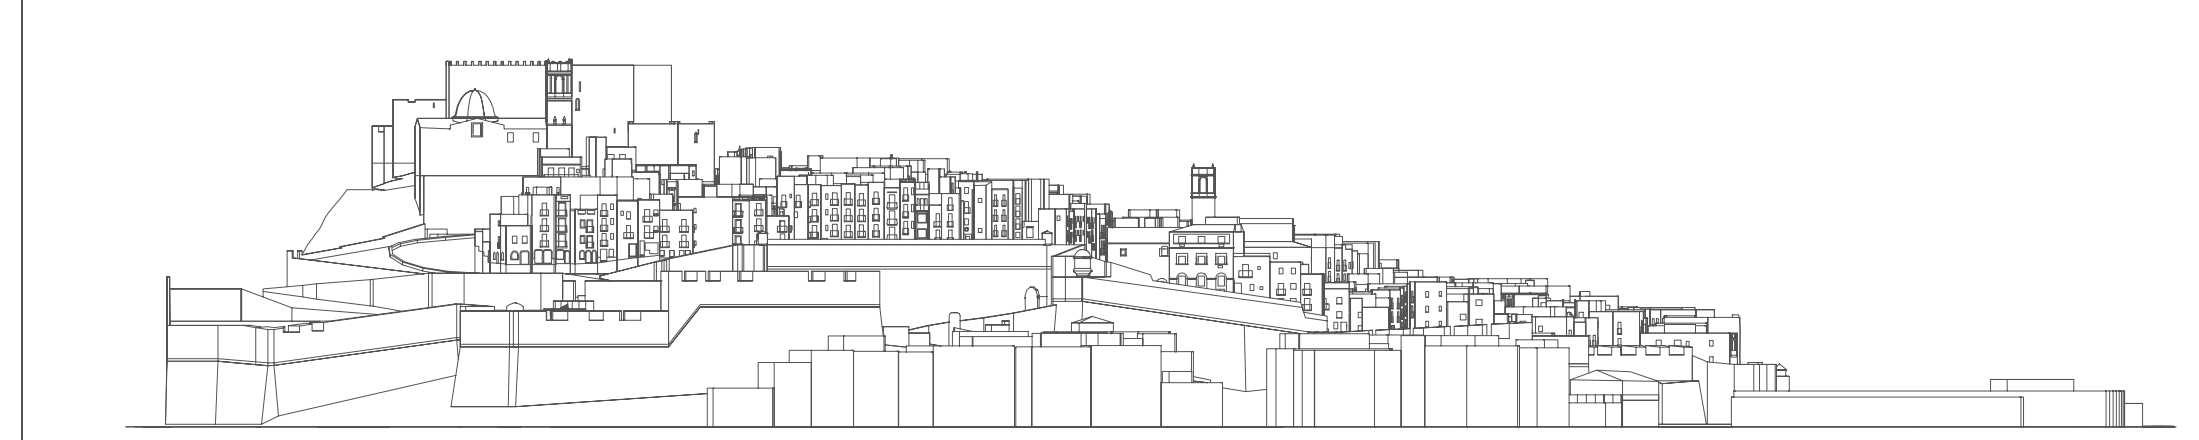

- PA. PROYECTOS DE RESTAURACIÓN AMBIENTAL .
 - PA.1.- PLAZA DE LES CASERES Y SU ENTORNO.
 - PA.2.- C/ PRÍNCIPE Y EL BUFADOR.
 - PA.3.- PLAZA DE LA FONT DE LA PETXINA (LLOTJA VELLA).
 - PA.4.- PLAZA DE ARMAS
 - PA.5.- PLAZA DE Nº 5ª DE LA ERMITANA
 - PA.6.- C/ SANTOS MÁRTIRES Y C/ OLVIDO
 - PA.7.- PLAZA DEL CAUDILLO
 - PA.8.- C/ CALABUCH Y EXTERIOR DE LAS BATERÍAS DE SAN FERNANDO Y LOS FOSOS.
- AE. ACTUACIONES EN EDIFICACIÓN SINGULAR
 - AE.1.- MUSEO DE ORFEBRERÍA
 - AE.2.- MUSEU DE LA FONT DE DINS
 - AE.3.- ACTUACIONES EN LA IGLESIA DE NUESTRA SEÑORA VIRGEN DE LA ERMITANA.
 - AE.4.- ACTUACIONES EN LA IGLESIA Nº S'DEL SOCORRO.
 - AE.5.- MUSEO DE LA CIUDAD Y ARCHIVO HISTÓRICO.
 - AE.6.- CENTRO SOCIAL-RECREATIVO. REESTRUCTURACIÓN DE LA CASA DE LA CULTURA
 - AE.7.- MUSEO DE LA CASA PEÑISCOLANA. (SIN UBICACIÓN -BOLSA DE EDIFICACIONES Y S.)
- ACTUACIONES EN MONUMENTOS
 - AM.- ACTUACIONES EN EL CASTILLO Y PARQUE DE ARTILLERÍA.
- PR . PROYECTOS DE OBRAS DE RESTAURACIÓN EN LAS MURALLAS.
 - PR.1. RESTAURACIÓN DE LAS CARAS EXTERIORES DE LA MURALLA DE LA FUENTE Y DE LA BATERÍA DE SANTA ANA.
 - PR.2. RESTAURACIÓN Y PUESTA EN VALOR DE GRAFFITIS DEL MURO DE SANTA BÁRBARA Y EJECUCIÓN DE RECORRIDO PEATONAL.
 - PR.3. RESTAURACIÓN DE CARAS EXTERIORES DEL BALUARTE DEL PRÍNCIPE Y LA BATERÍA DE LA REINA.
 - PR.4. RESTAURACIÓN DE LA ESCALERA DEL PAPA LUNA.
 - PR.5. RESTAURACIÓN DEL BALUARTE NUEVO.
 - PR.6. RESTAURACIÓN DE LA BATERÍA DEL TERRAPLEN O RINCÓN-ALMACÉN DE PÓLVORA.
 - PR.7. RESTAURACIÓN DE LA MURALLA RENACENTISTA.
 - PR.7.1. Restauración de las caras exteriores del Baluarte de Santa María y de la "Font de la Petxina"
 - PR.7.2. Restauración del balcón de Pilatos, Portal Fosc y Batería del Olvido.
 - PR.7.3. Restauración del Cuerpo de Guardia.
 - PR.7.4. Restauración de la Batería del Calvario.
 - 1ª Fase caras exteriores
 - 2ª Fase zona bóvedas y plaza
 - PR.7.5. Obras de limpieza y adecuación de caras exteriores del Baluarte de Santiago y zona de los Fosos.
- ED. ESTUDIOS DE DETALLE
- P.R.I. PLAN DE REFORMA INTERIOR DEL ÁREA DE INFLUENCIA

ESCALA GRAFICA 10 5 0 10 20 30 40 50

EXCELENTÍSIMO AYUNTAMIENTO PATRONATO MUNICIPAL DE TURISMO



PLAN ESPECIAL DE PROTECCION DEL CONJUNTO HISTORICO - ARTISTICO DE PEÑISCOLA

1998

ORDENACION

3.- GESTION URBANISTICA
DELIMITACION DE ACTUACIONES

E: 1/500

EQUIPO REDACTOR:
PEPA BALAGUER DEZCALLAR - BEATRIZ CUBELLS ROS - LUIS VICEN BANZO
COORDINACION AYUNTAMIENTO: GUILLERMO FONT SUAY